


PLANTA PRIMERA

Sup. Uti : 364.45m²

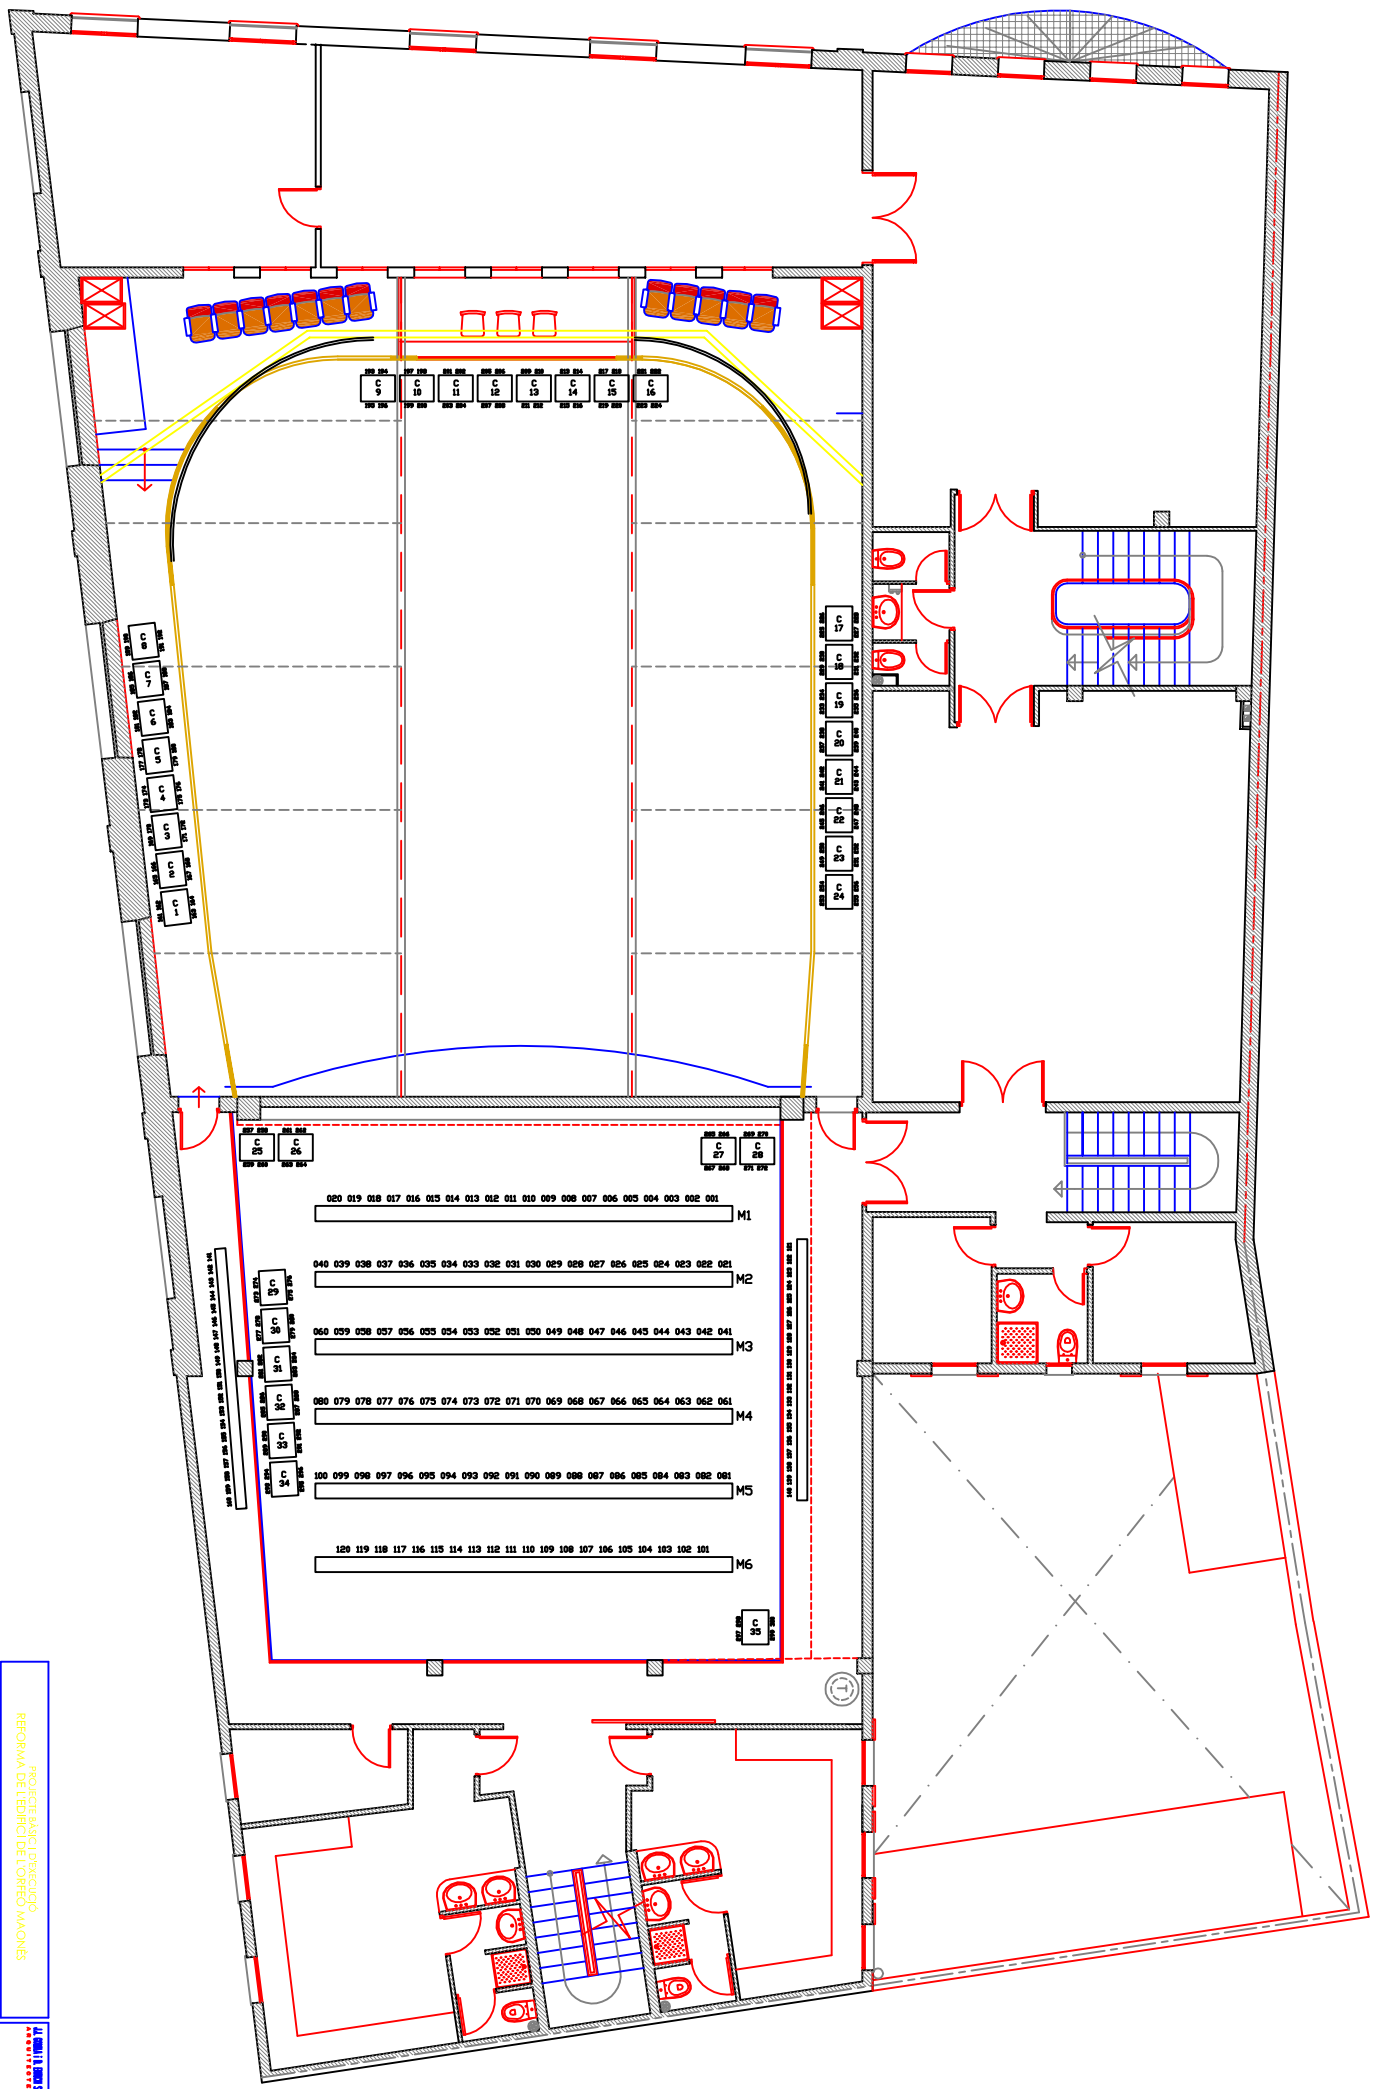

	PROJECTE D'ARXI I D'EXECUCIÓ REFORMA DE L'EDIFICI DEL TORREO MMONES	PROJECTE D'ARXI I D'EXECUCIÓ REFORMA DE L'EDIFICI DEL TORREO MMONES
	C/ Vial de Capdebarros, 17 - Despatxos Barrio de Nova Orieta	C/ Vial de Capdebarros, 17 - Despatxos Barrio de Nova Orieta
88-59 MARÇ 2007	88-59 MARÇ 2007	88-59 MARÇ 2007
PLANTA PRIMERA	1:500	3/